

Граница разграничения балансовой принадлежности и эксплуатационной ответственности

Приложение №

к договору купли-продажи
недвижимого имущества

№КП ____/29-1__ от _____ 2017г

Границы разграничения трубопроводов ХВС и теплоснабжения


Приложение:

В состав Здания включены:

1. Внутриквартальная теплотрасса 2Ду150 мм, от границы разграничения в ЦТП корпуса 7 через ТК 124-2 до ИТП 1 в Здании (через теплотрассу от ЦТП корпуса 7 до границы разграничения в ТК 124-2 осуществляется транзит тепловой энергии для ГУ ПУ ФСБ РФ по НСО (здание по адресу: г.Новосибирск, ул. Чаплыгина, 75) с тепловой нагрузкой - 0,12 Гкал/ч, ГВС - 0,02Гкал/ч). В состав теплотрассы входит тепловая камера ТК 124-2.
2. Индивидуальный тепловой пункт ИТП1.
3. Трубопровод холодного водоснабжения Ду100мм от границы разграничения В1 с МУП "Горводоканал" в магистральном колодце по ул.Серебренниковская до границы раздела с АО "НПО НИИИП - НЗиК" в ТК 124-2 (через трубопровод осуществляется транзит холодной воды для АО "НПО НИИИП - НЗиК").

Условные обозначения:

- В1 — - трубопровод ХВС
— Т1,Т2 — - трубопровод теплоснабжения

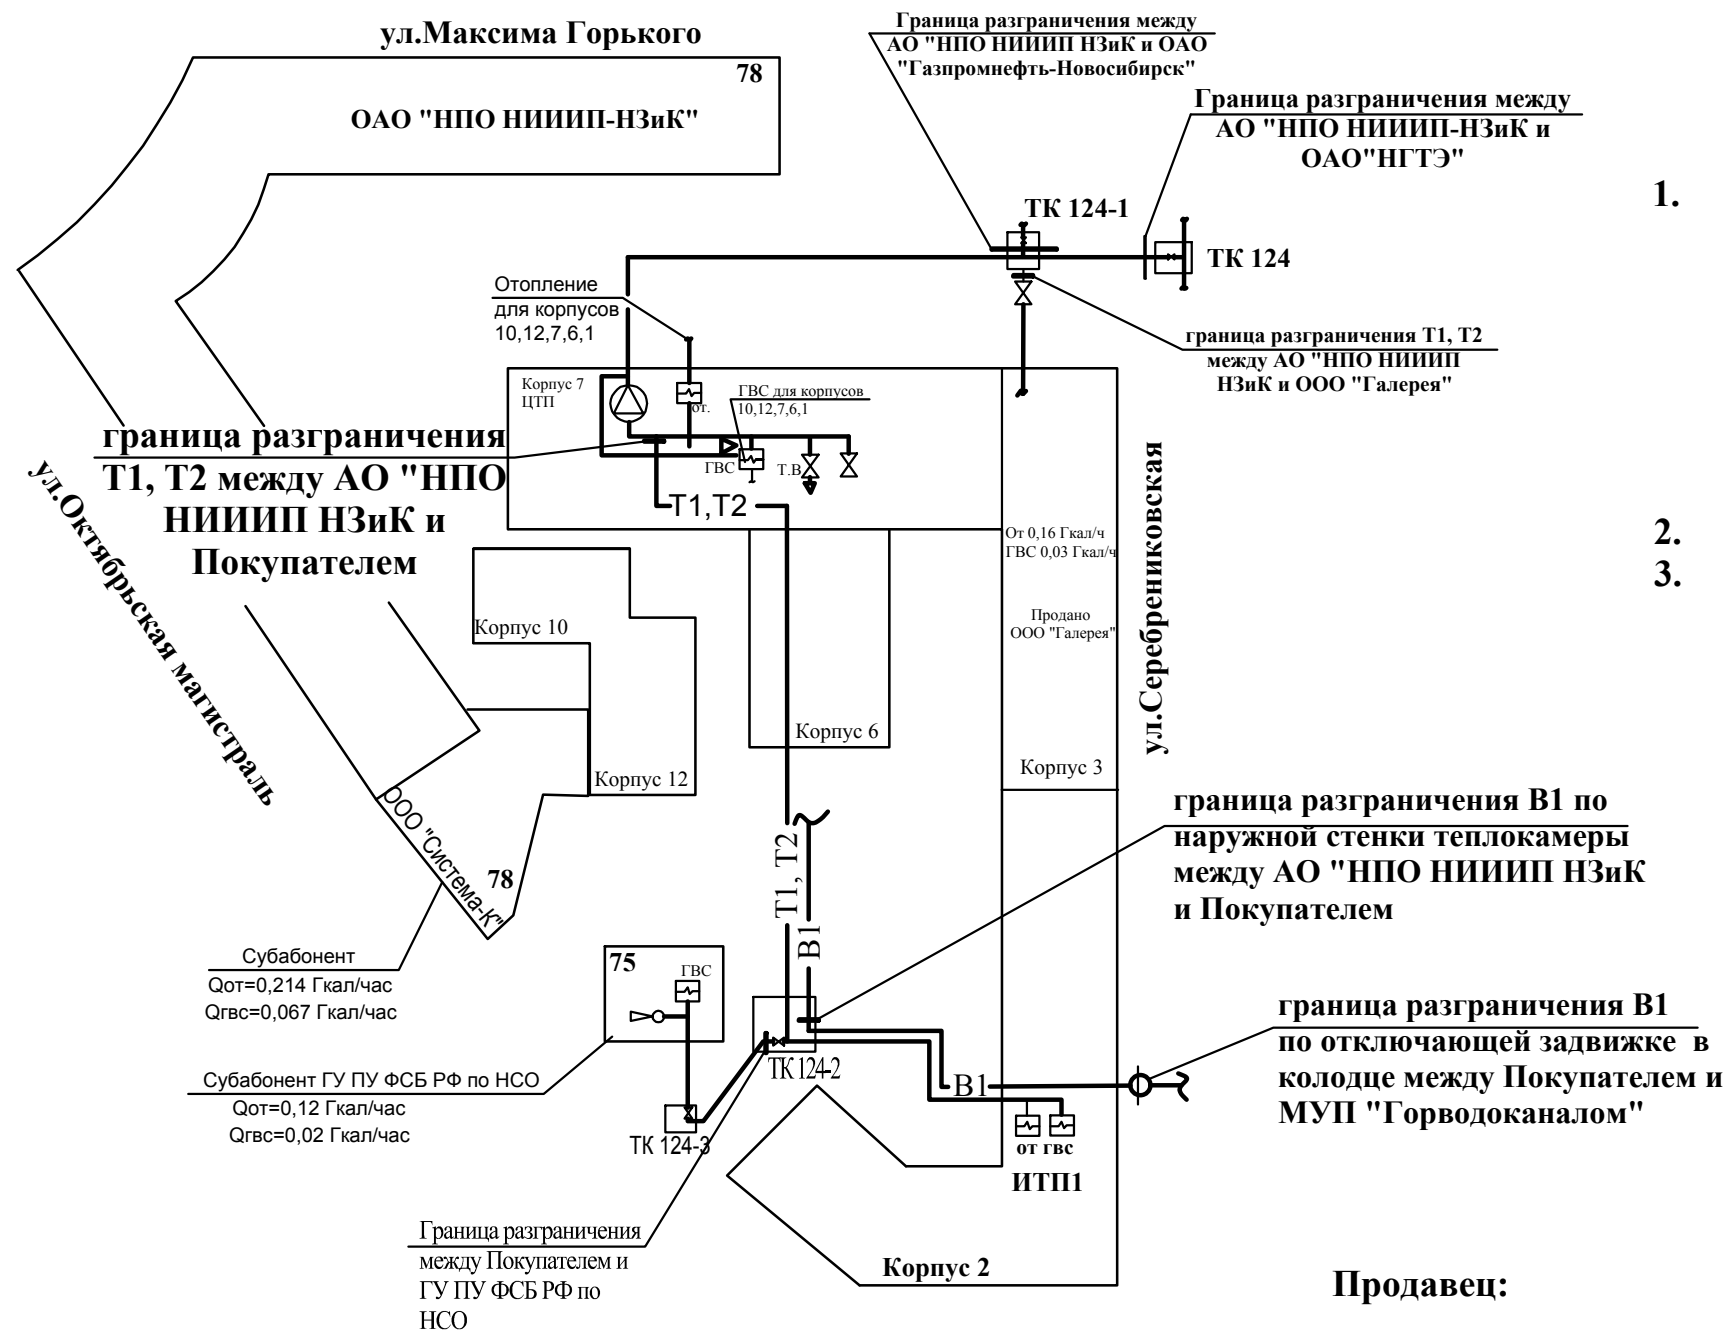

Продавец:

АО "НПО НИИИП-НЗиК"

Генеральный директор

П.В.Заболотный

М.П.

Покупатель:

М.П.