



Фрагмент плана Корпуса №21

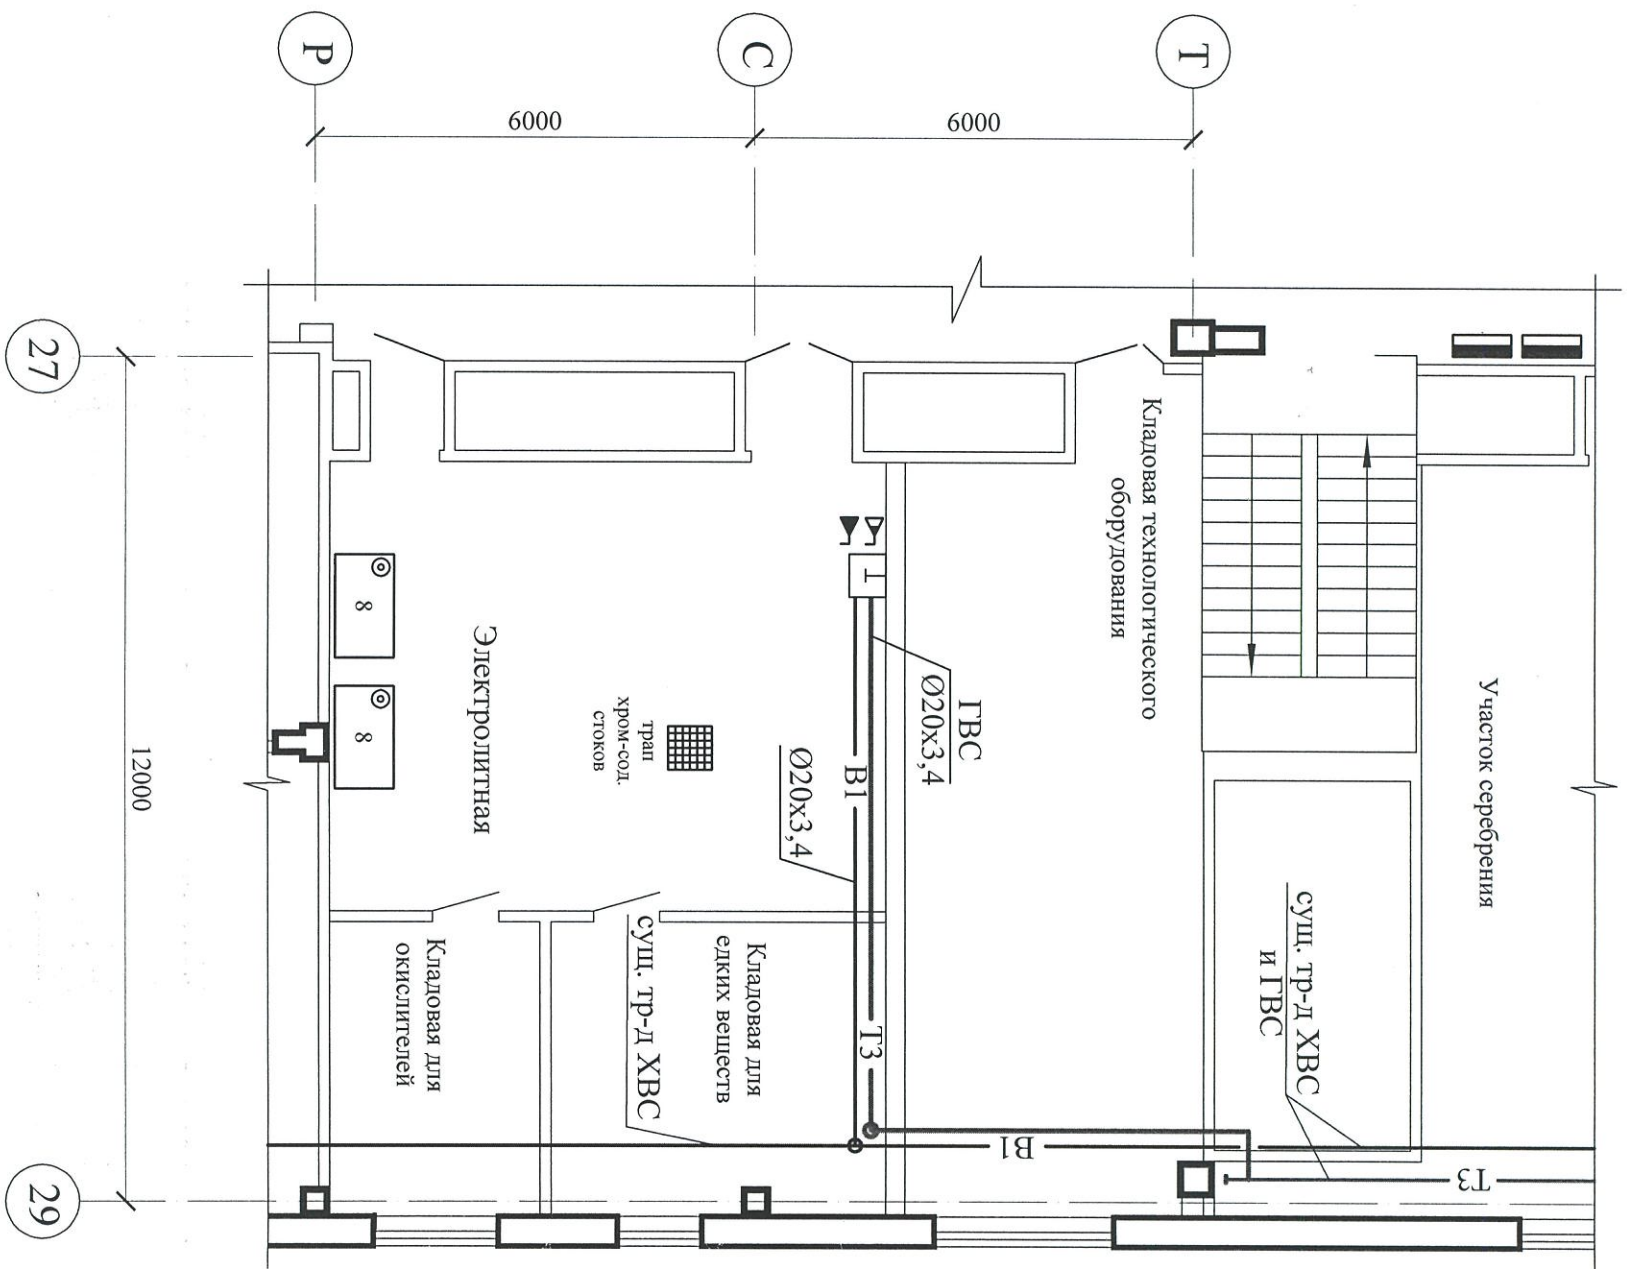

Условные обозначения и примечания:

- B1 — труба холодного водоснабжения;
- T3 — труба горячего водоснабжения;
- Отметки трубопроводов даны ориентировочно, уточнять на месте по ходу монтажа.

Схема ХВС и ГВС

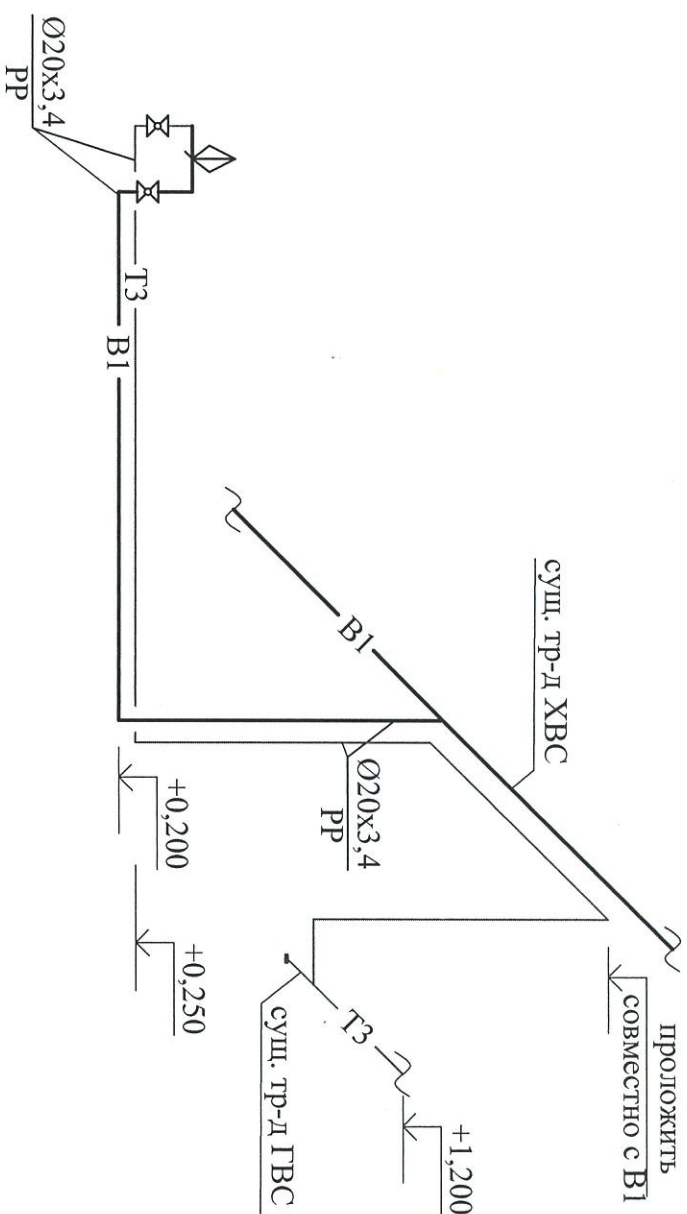


2019-15-21к-ВК					
Площадка основная					
Изм.	Кол.уч.	Лист	№ док.	Подп.	Дата
Разработал	Клейкова	14.06.19	14.06.19	14.06.19	14.06.19
Проверил	Кодолов	14.06.19	14.06.19	14.06.19	14.06.19
Соглас.	Ларин	14.06.19	14.06.19	14.06.19	14.06.19
Соглас.	Демьяненко	14.06.19	14.06.19	14.06.19	14.06.19
Утвердил	Юдин	14.06.19	14.06.19	14.06.19	14.06.19
Подключение раковины и трапа к ВК в электролитной.					
АО "НПО НИИП-НЗиК"					

Инв.№ подл.	Подпись и дата	Взам. инв. N.




Фрагмент плана Корпуса №21

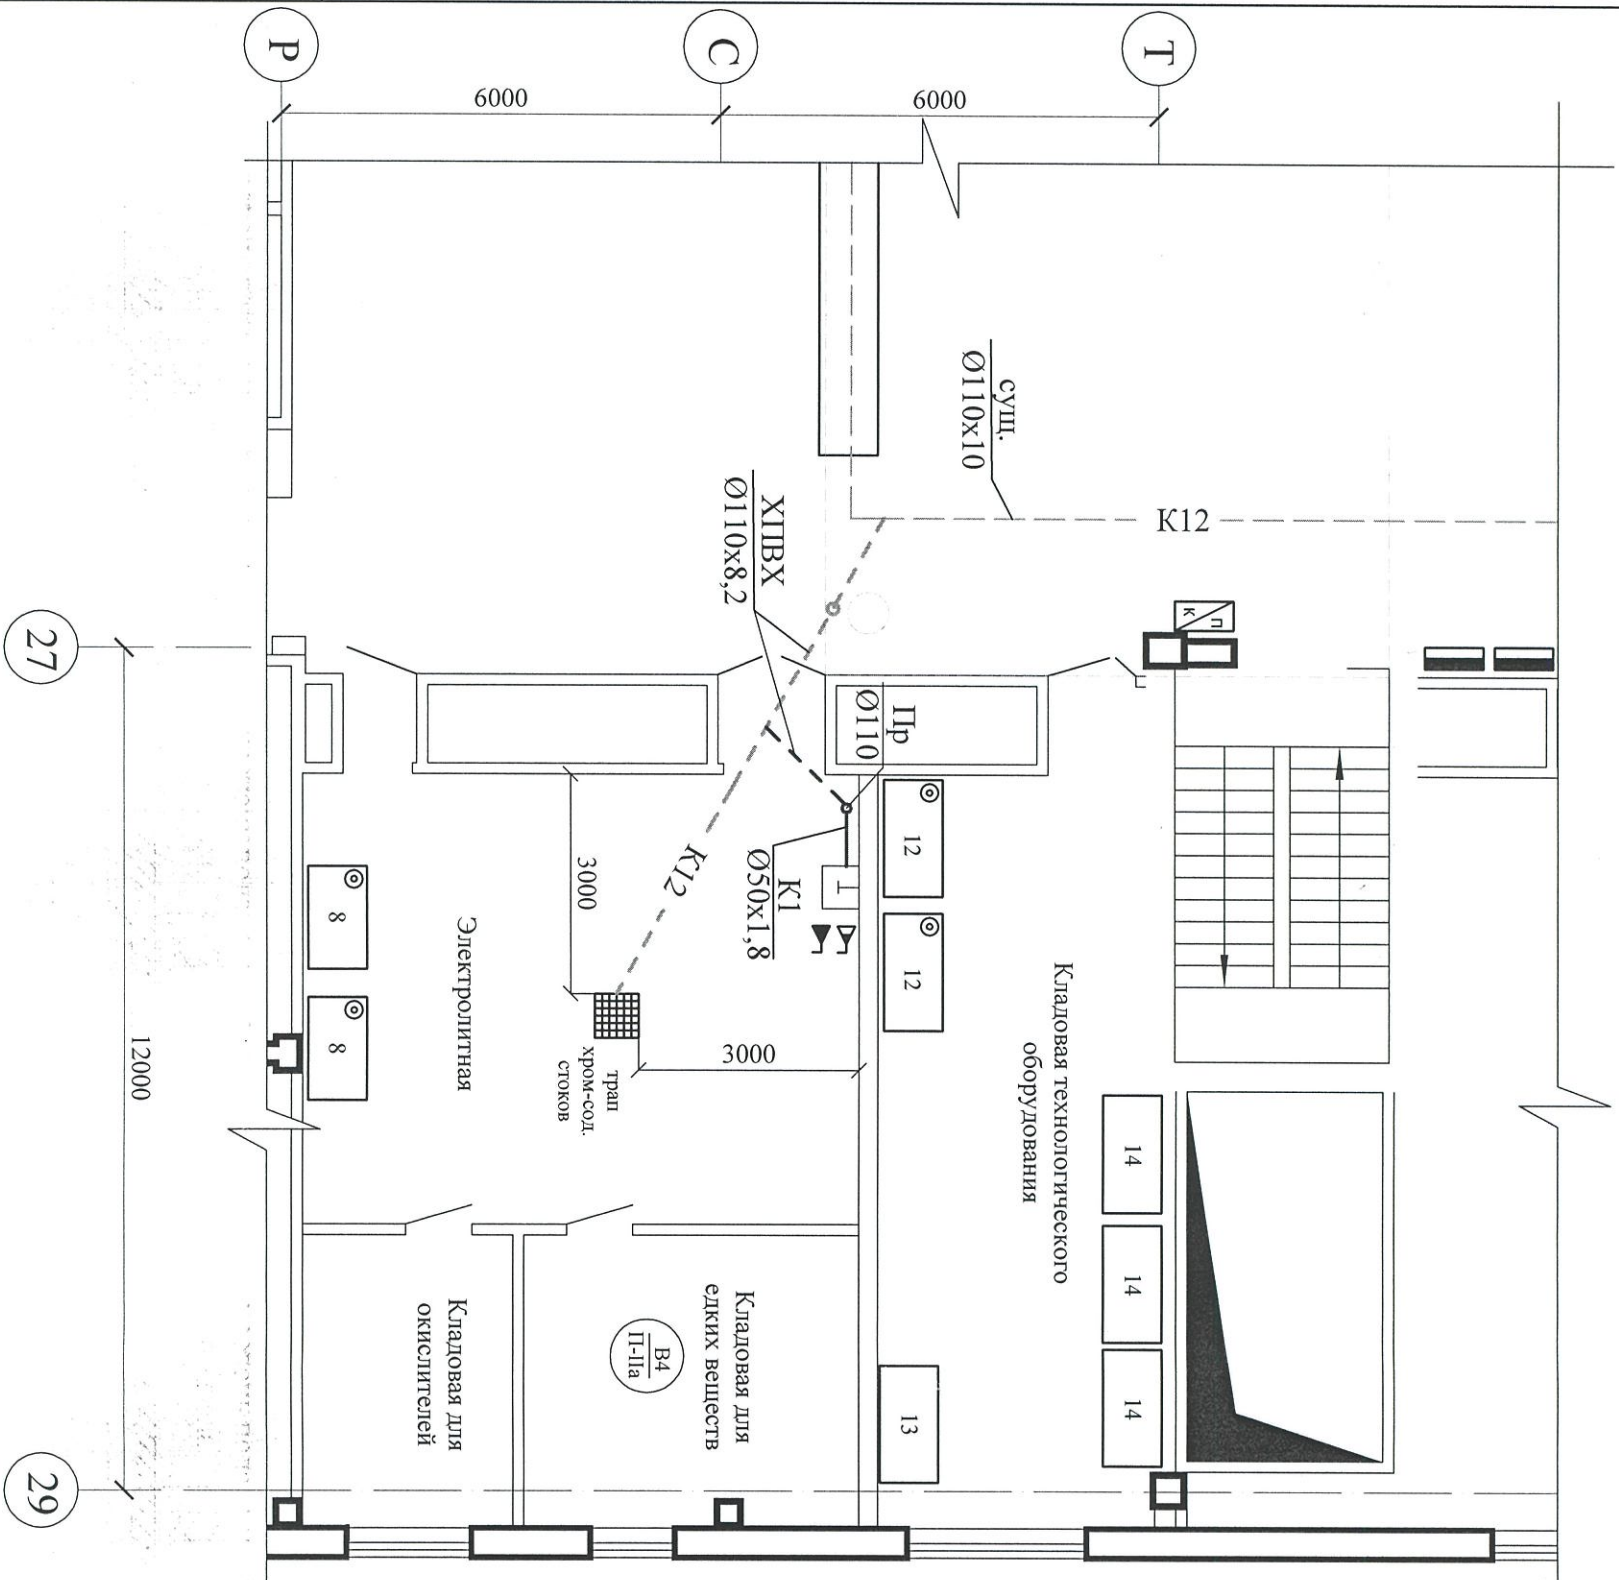

Условные обозначения:

- K12 — канализационный трубопровод хромосодержащих стоков;
- - - K12, K1 - канализационный трубопровод в подготовке пола;
- K12 — существующий канализационный трубопровод хромосодержащих стоков;
- K1 — канализационный трубопровод хоз. бытовых стоков;

Схема отвода канализации

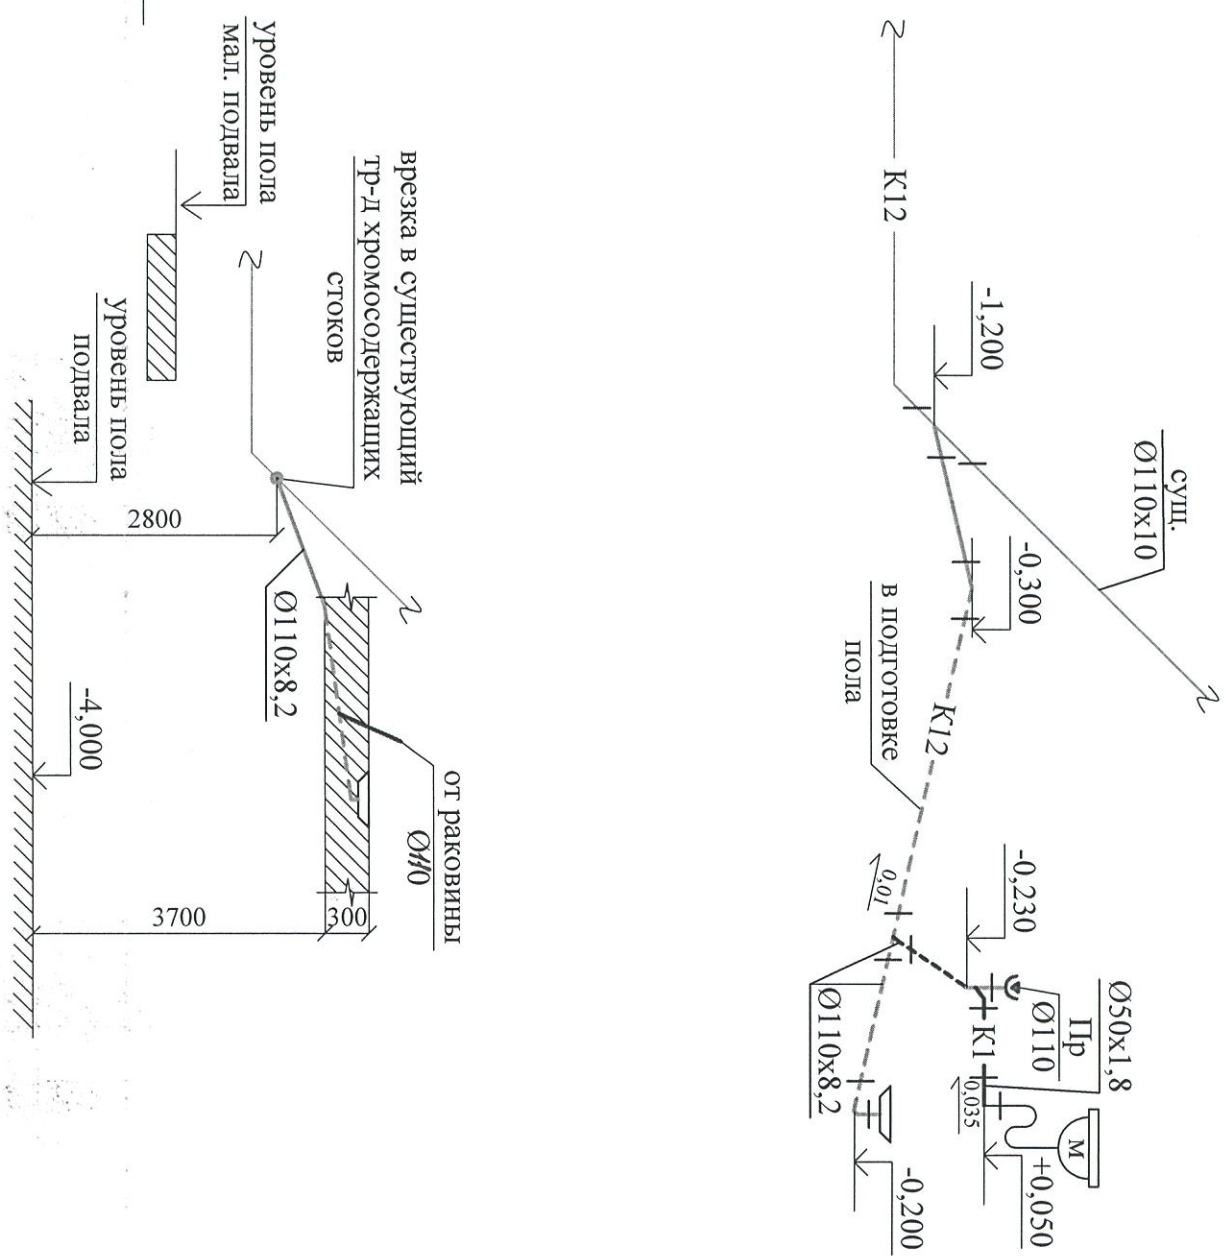


Отметки трубопроводов даны ориентировочно,  
уточнить на месте по ходу монтажа.

Изм.	Кол.уч.	Лист	№ док.	Подпись	Дата	Лист
						2

2019-15-2к-ВК

Сотсаван

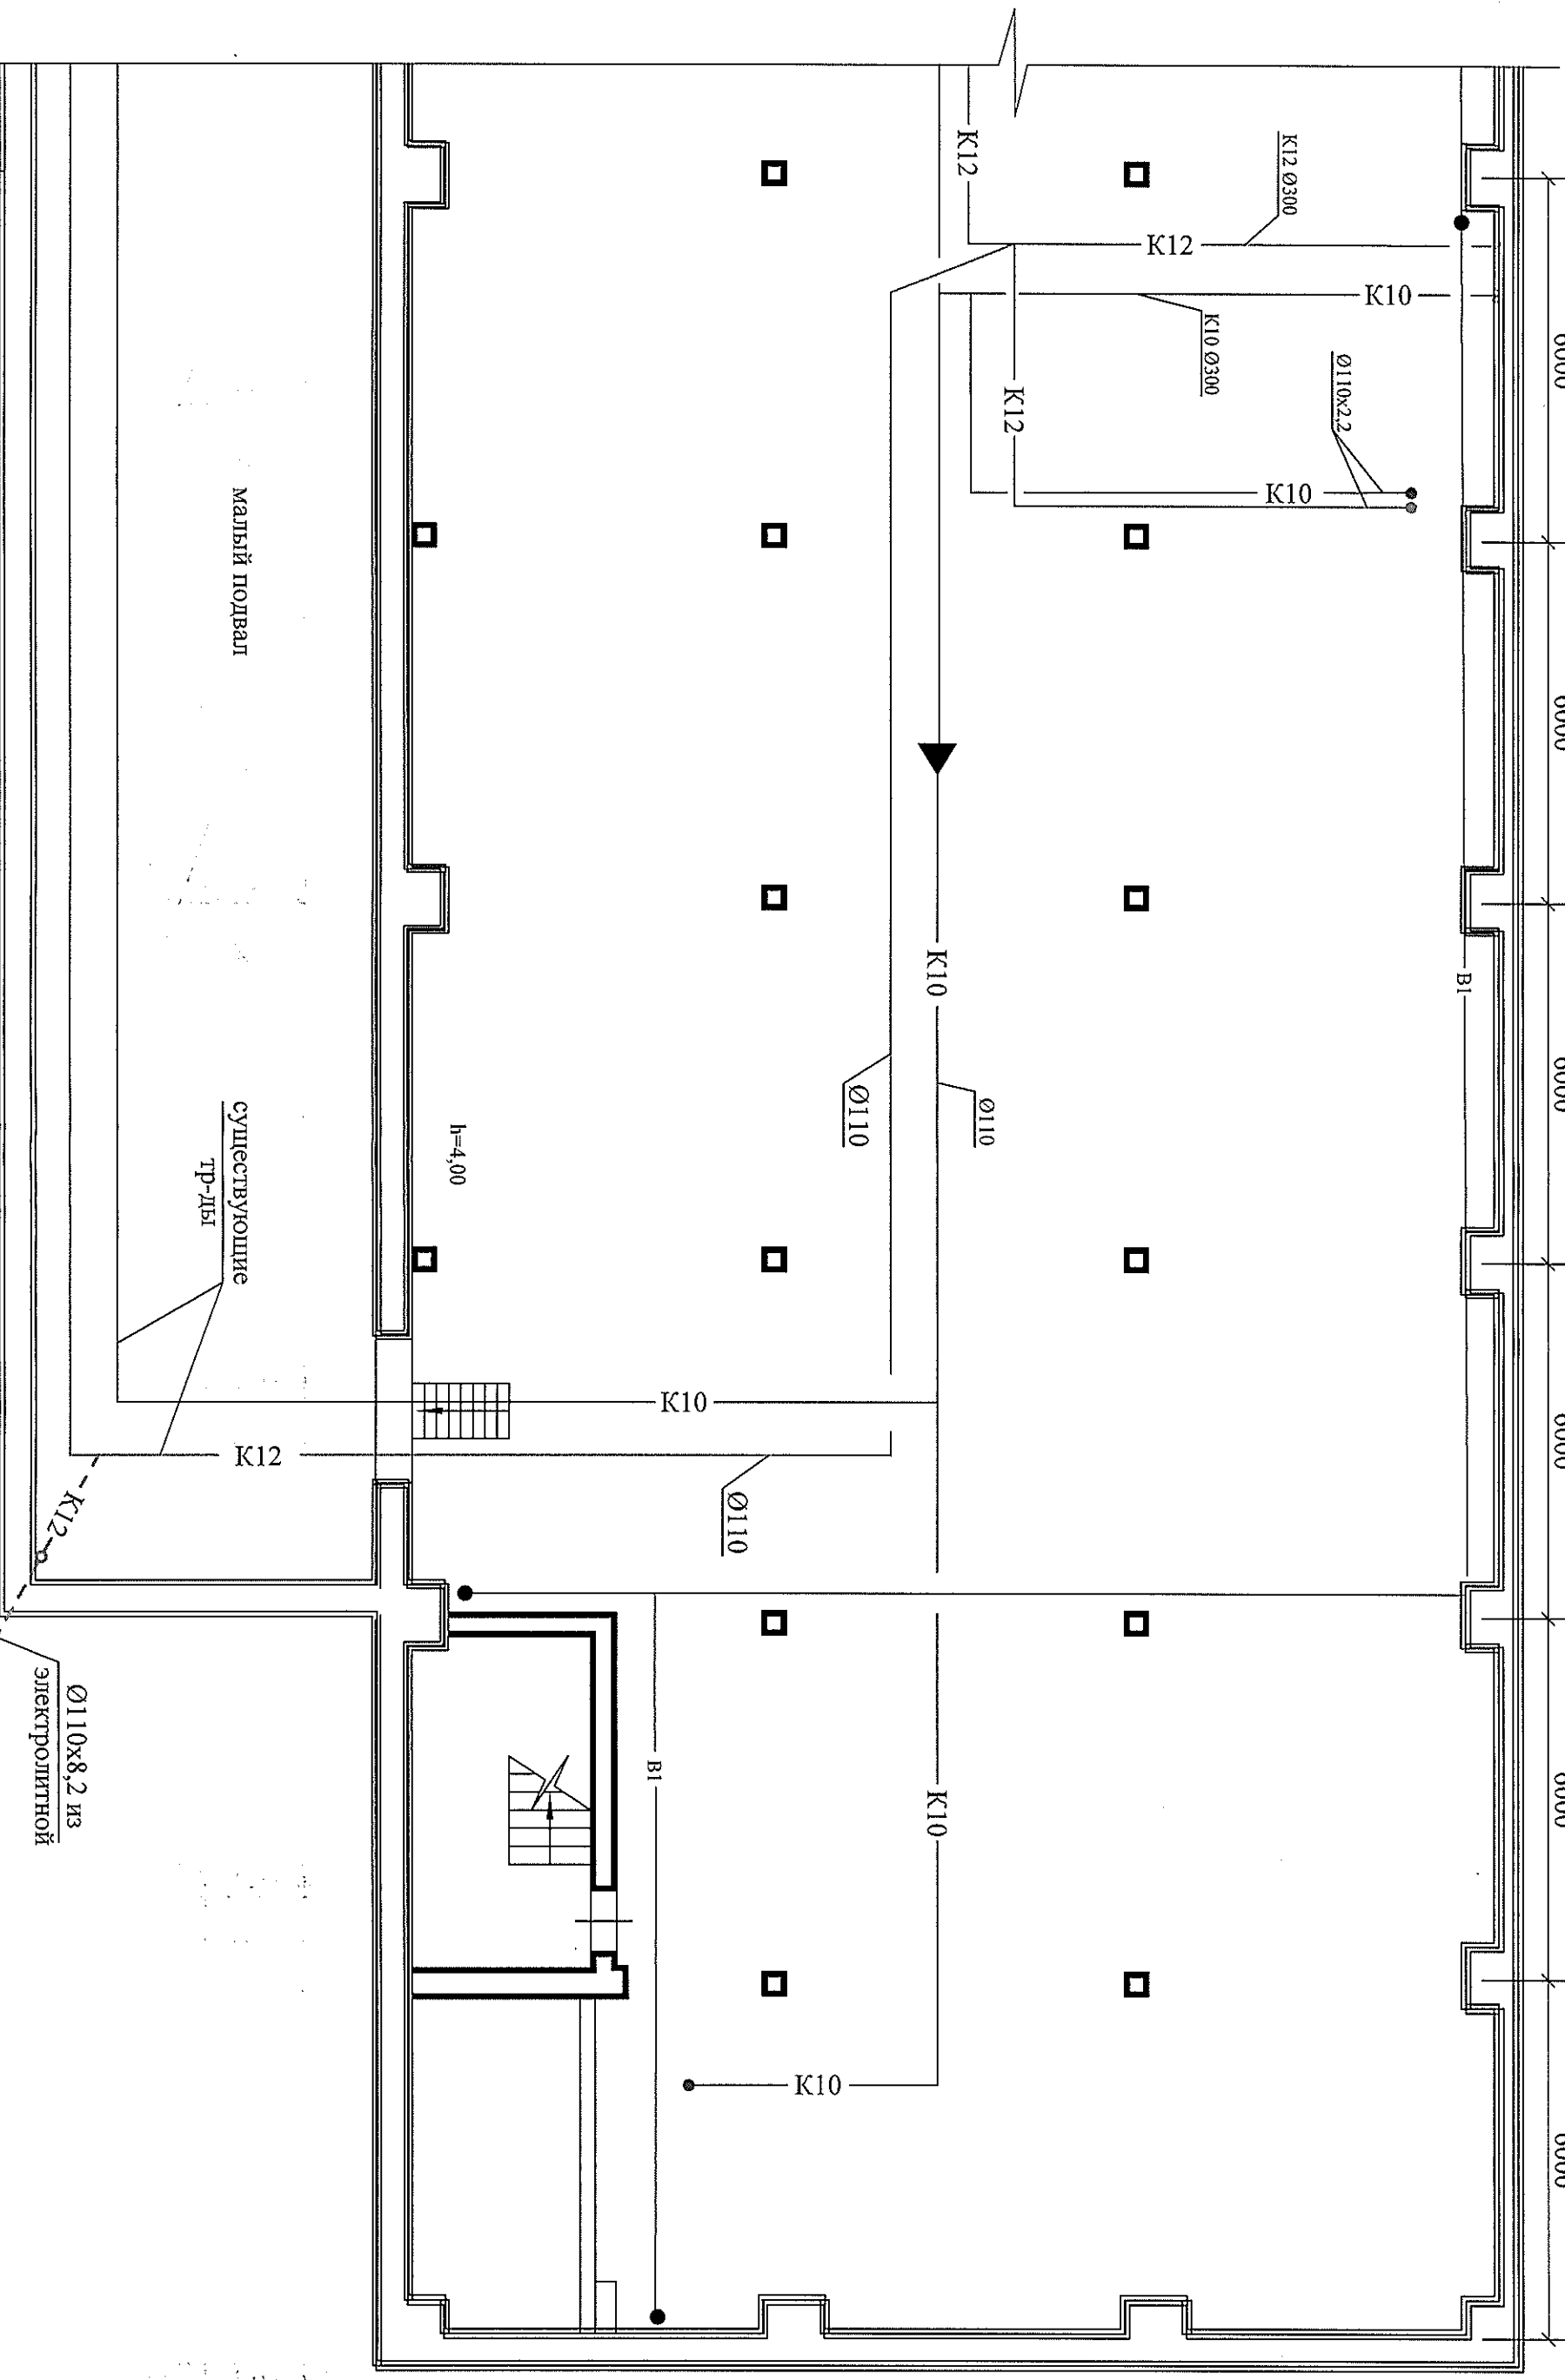

малый подвал

существующие  
тр-ды

Ø110x8,2 из  
электрוליтной

- K12 — существующий канализационный трубопровод хромосодержащих стоков;
- K10 — существующий канализационный трубопровод кис. щелочных стоков;
- K12 --- канализационный трубопровод хромосодержащих стоков;

Инв.№подл.	Подпись и дата	Взам.инв.№.

Изм.	Кол.уч.	Лист	№ док.	Подпись	Дата

2019-15-21к-ВК